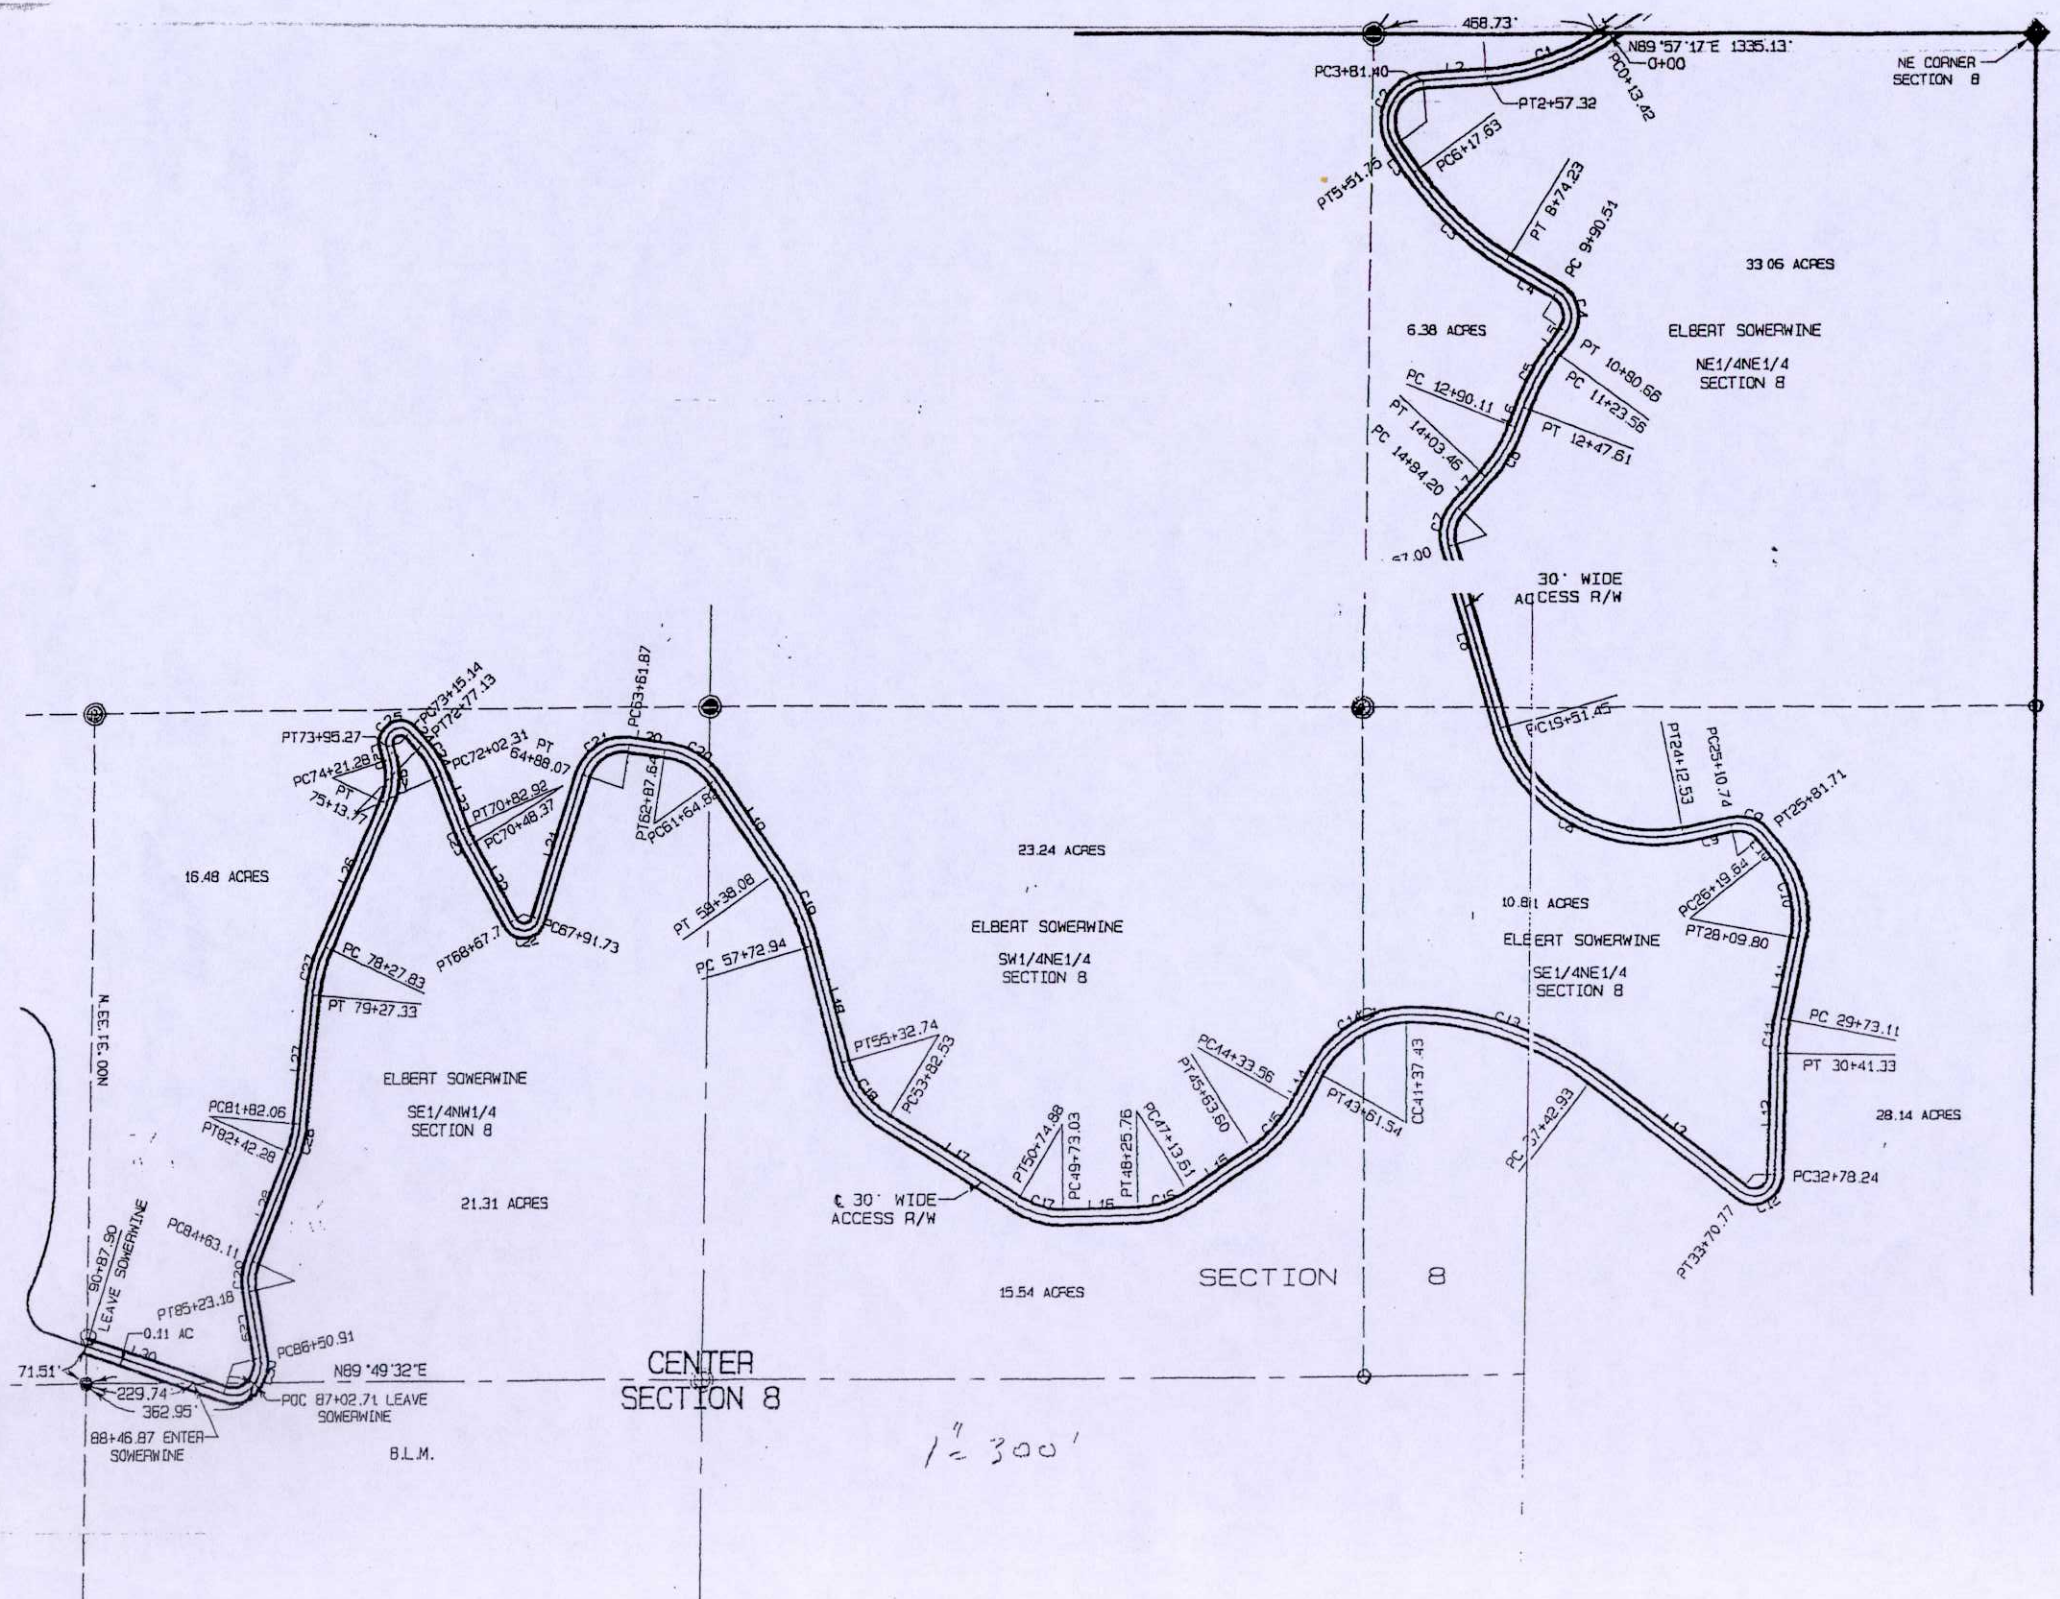
468.73'
N89°57'17"E 1335.13'
0+00
NE CORNER
SECTION 8
PC3+81.40
PT2+57.32
PC0+13.42
PC6+17.63
PT5+51.75
PT 8+74.23
PC 9+90.51
33.06 ACRES
6.38 ACRES
ELBERT SOWERWINE
NE1/4NE1/4
SECTION 8
PT 10+90.66
PC 11+23.56
PC 12+90.11
PT 12+47.61
PT 14+03.45
PC 14+94.20
30' WIDE
ACCESS R/W
PC19+51.45
PT24+12.53
PC25+10.74
PT25+81.71
PC26+19.64
PT28+09.80
10.81 ACRES
ELBERT SOWERWINE
SE1/4NE1/4
SECTION 8
PC 29+73.11
PT 30+41.33
28.14 ACRES
PC32+78.24
PT33+70.77
PC 37+42.93
PC14+33.56
PT45+63.60
PC47+13.51
PT48+25.76
PT43+61.54
CC41+37.43
23.24 ACRES
ELBERT SOWERWINE
SW1/4NE1/4
SECTION 8
PT 58+38.08
PC 57+72.94
PT55+32.74
PC53+82.53
PT50+74.88
PC49+73.03
℄ 30' WIDE
ACCESS R/W
15.54 ACRES
SECTION 8
PT73+95.27
PC73+15.14
PT72+77.13
PC74+21.28
PC72+02.31
PT 64+88.07
PT 75+13.17
PT70+82.92
PC70+48.37
PC63+61.87
PT62+87.64
PC61+64.84
16.48 ACRES
PT68+67.7
PC67+91.73
PC 78+27.83
PT 79+27.33
ELBERT SOWERWINE
SE1/4NW1/4
SECTION 8
21.31 ACRES
PC81+82.06
PT82+42.28
PC84+63.11
PT85+23.18
PC86+50.91
N89°49'32"E
POC 87+02.71 LEAVE
SOWERWINE
N00°13'33"W
90+87.90
LEAVE SOWERWINE
0.11 AC
71.51'
229.74'
362.95'
88+46.87 ENTER
SOWERWINE
B.L.M.
CENTER
SECTION 8
1" = 300'